



Legende

- Leitbaumart Hauptachse
- Leitbaumart Ost-West-Achse
- Leitbaumart Nord-Süd-Achse
- Typ A: Campus-Achse
- Typ B: (Geh-)weg begleitend
- Typ C: Versickerungsmulde

Projekt
Städtebauliches Realisierungskonzept des Biotechnologie Standortes im Bereich des „Hochschulweiterungsgeländes“ in Mainz Bretzenheim



Stand
 12.06.2024

Planinhalt
**Konzept Vorzonen+Leitbaumarten
 Ohne Maßstab**

Auftraggeber
 Landeshauptstadt Mainz
 Stadtplanungsamt (61)
 Zitadellebau, Bau A
 Am 87er Denkmal, 55131 Mainz

Auftragnehmer
bb22 architekten
 + stadtplaner
 bb22 architekten + stadtplaner
 Maheras, Nowak, Schulz, Wilhelm PartG mbB
 Niddastraße 84
 60329 Frankfurt am Main

Drei Eins
 Stadt Freiraum Architektur
 Drei Eins Stadt Freiraum Architektur
 Berghof Baltabol Faller PartG mbB
 Architektur und Landschaftsarchitektur
 Franziusstraße 6
 60314 Frankfurt am Main

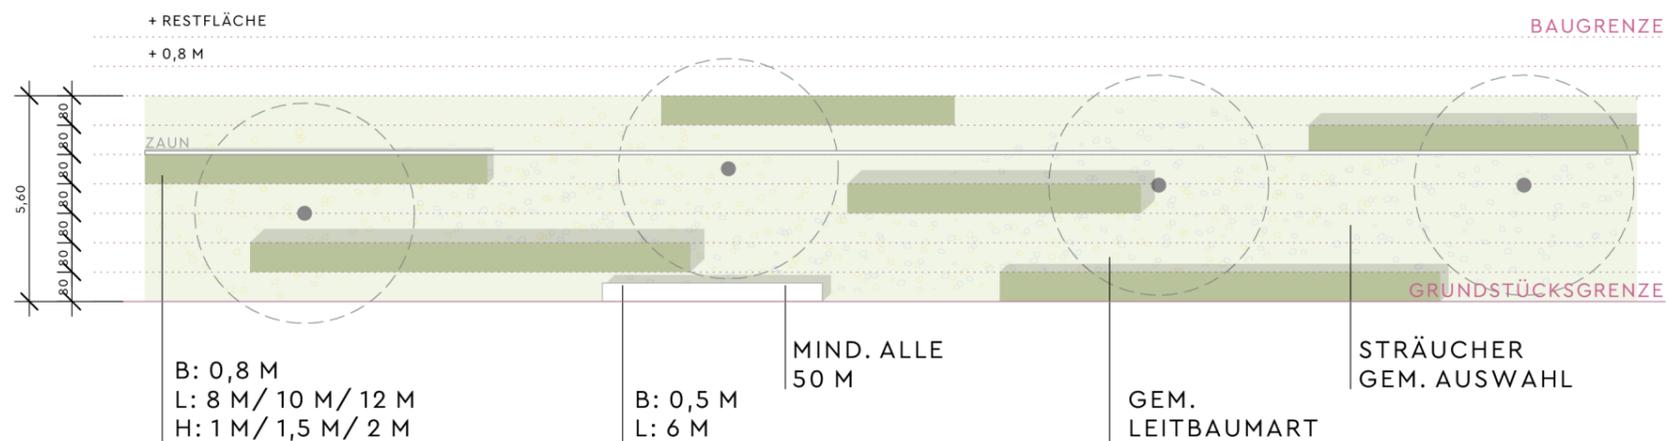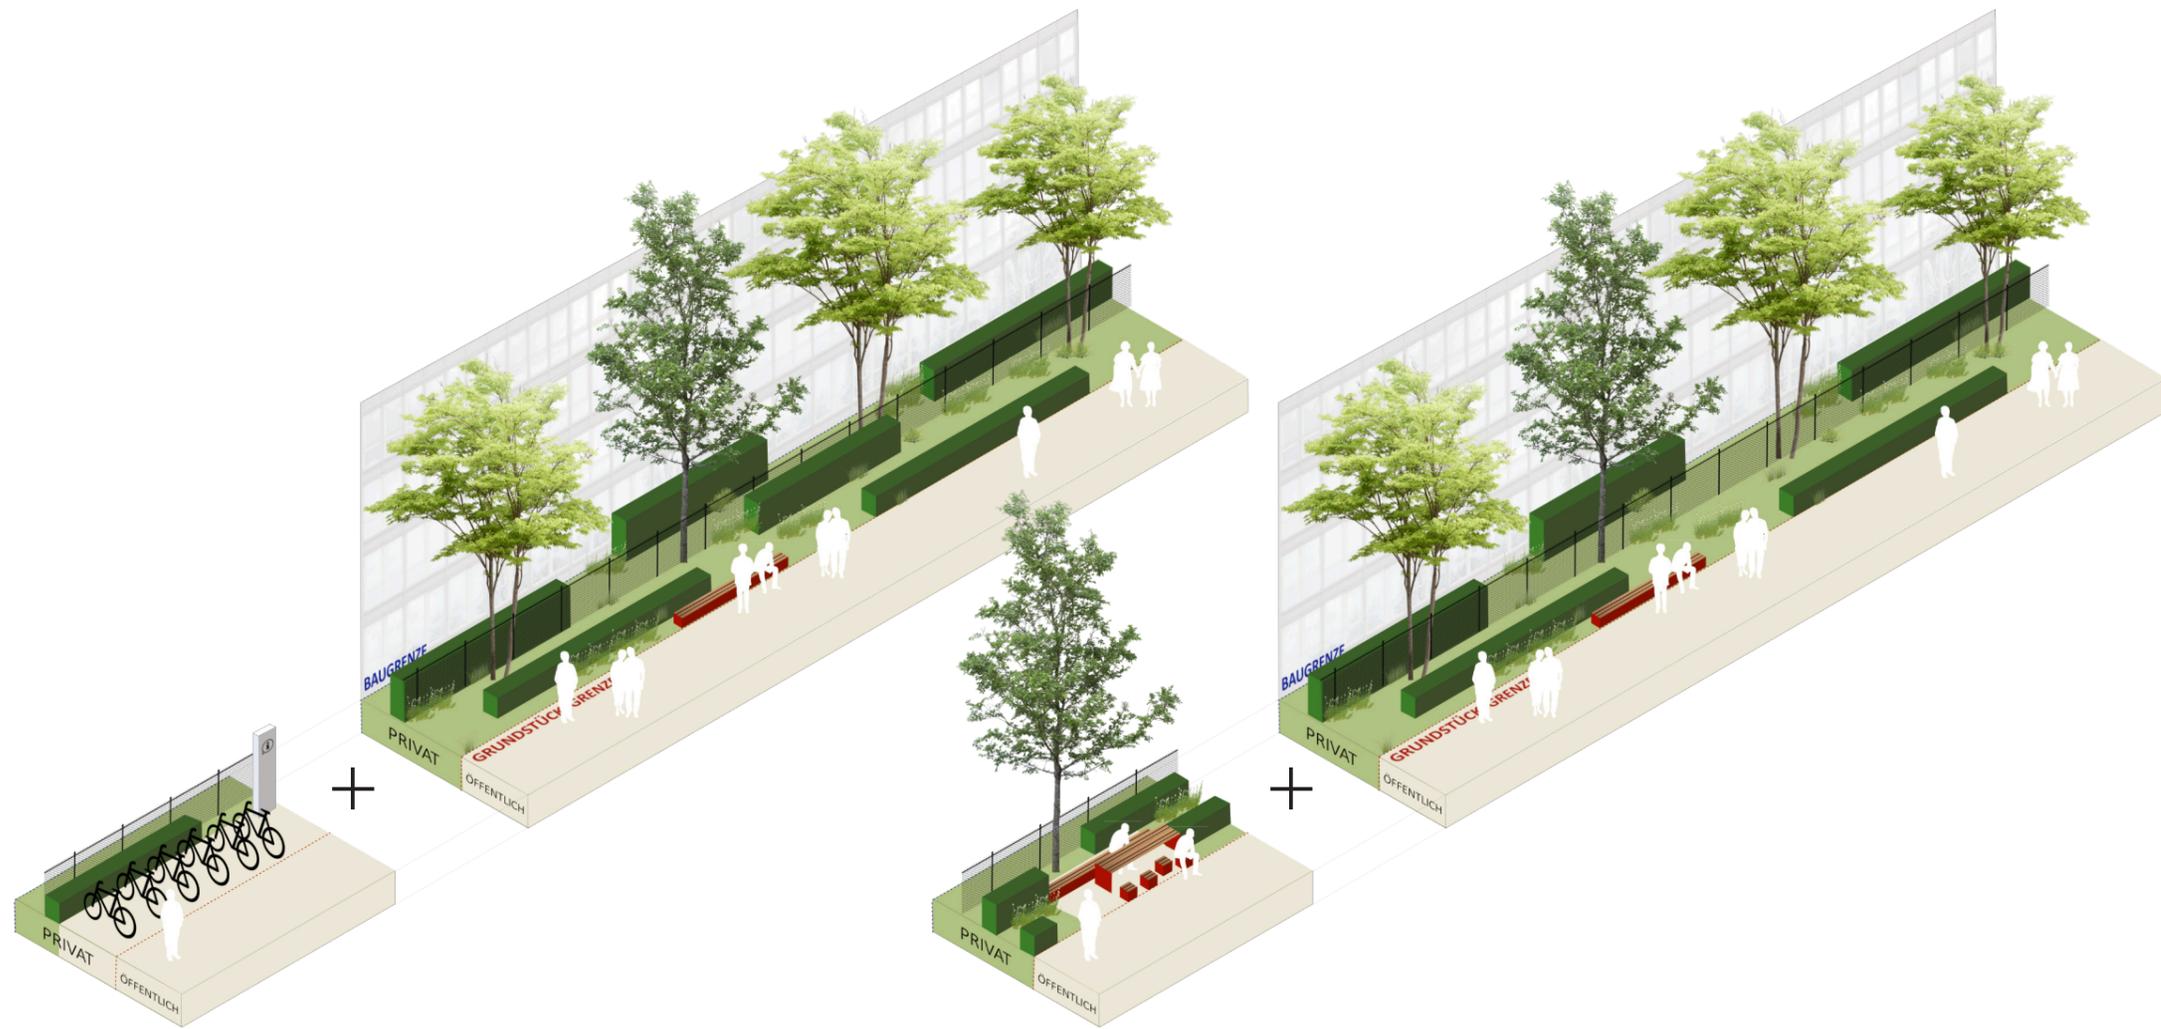

Projekt
**Städtebauliches Realisierungskonzept des
 Biotechnologie Standortes im Bereich des
 „Hochschulweiterungsgeländes“ in
 Mainz Bretzenheim**

Stand
 12.06.2024

Planinhalt
**Typ B: (Geh-)weg begleitend
 Ohne Maßstab**

Auftraggeber
 Landeshauptstadt Mainz
 Stadtplanungsamt (61)
 Zitadellebau, Bau A
 Am 87er Denkmal, 55131 Mainz




Auftragnehmer

bb22 architekten
 + stadtplaner

bb22 architekten + stadtplaner
 Maheras, Nowak, Schulz, Wilhelm PartG mbB
 Niddastraße 84
 60329 Frankfurt am Main

Drei Eins

Stadt Freiraum Architektur
 Drei Eins Stadt Freiraum Architektur
 Berghof Baltabol Faller PartG mbB
 Architektur und Landschaftsarchitektur
 Franziusstraße 6
 60314 Frankfurt am Main

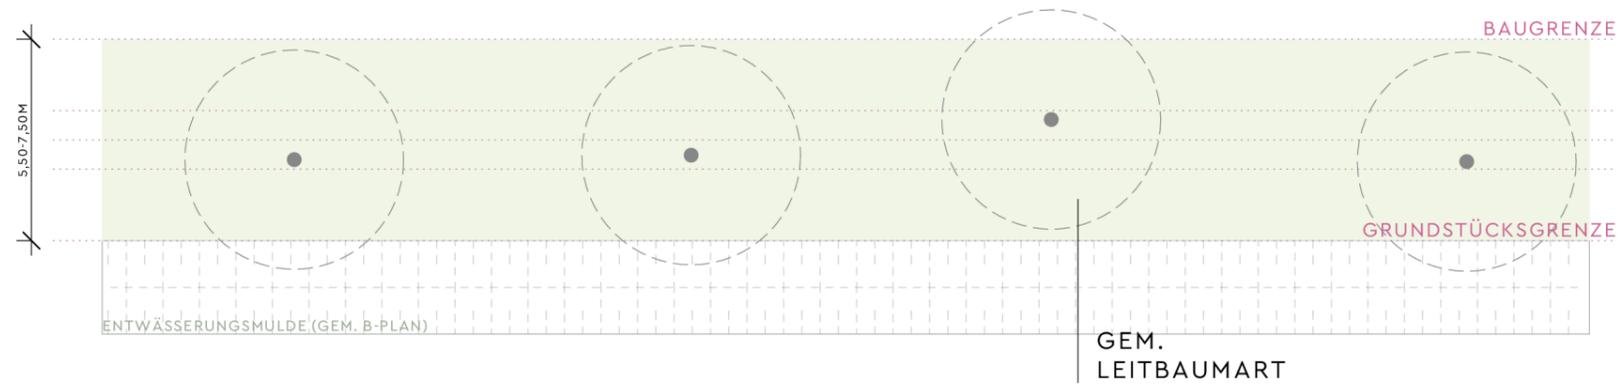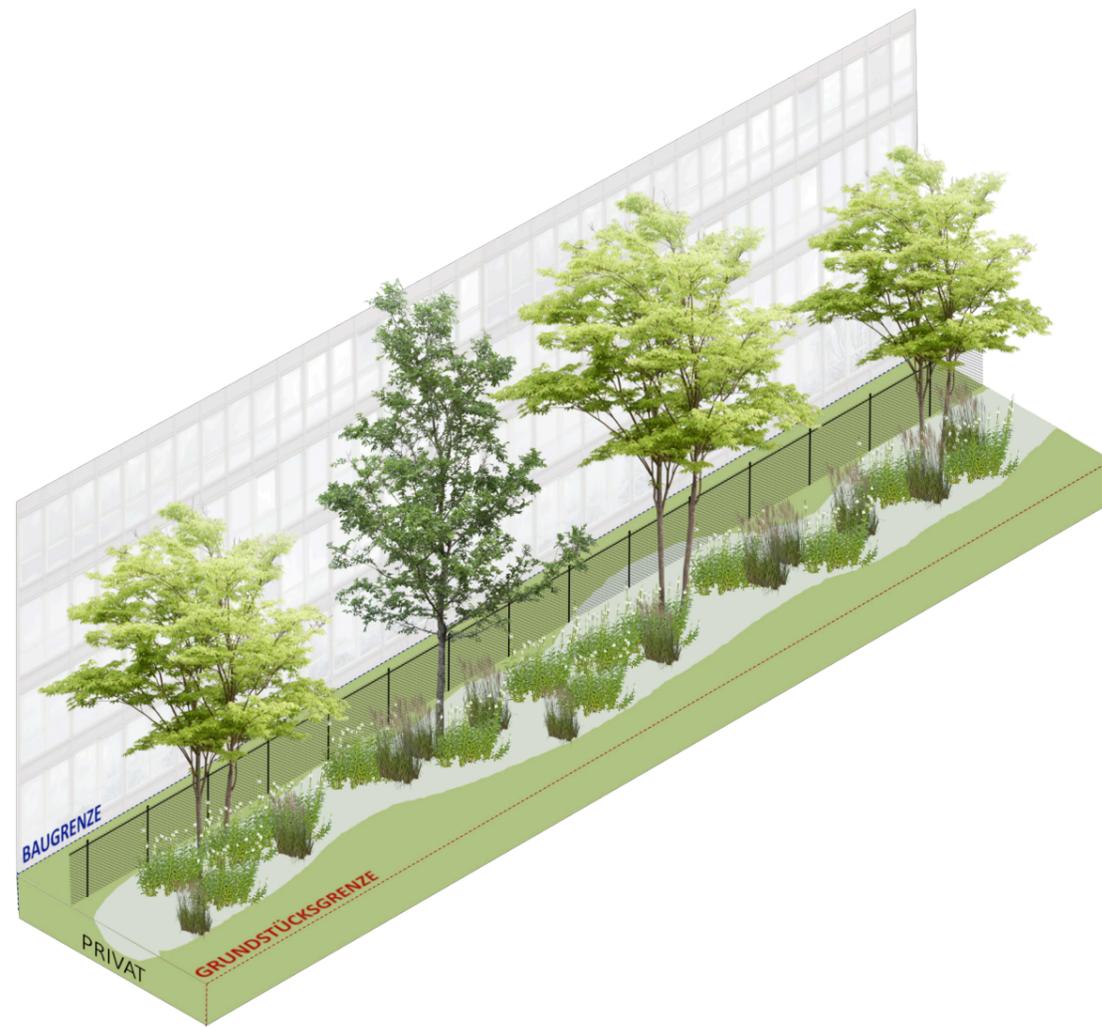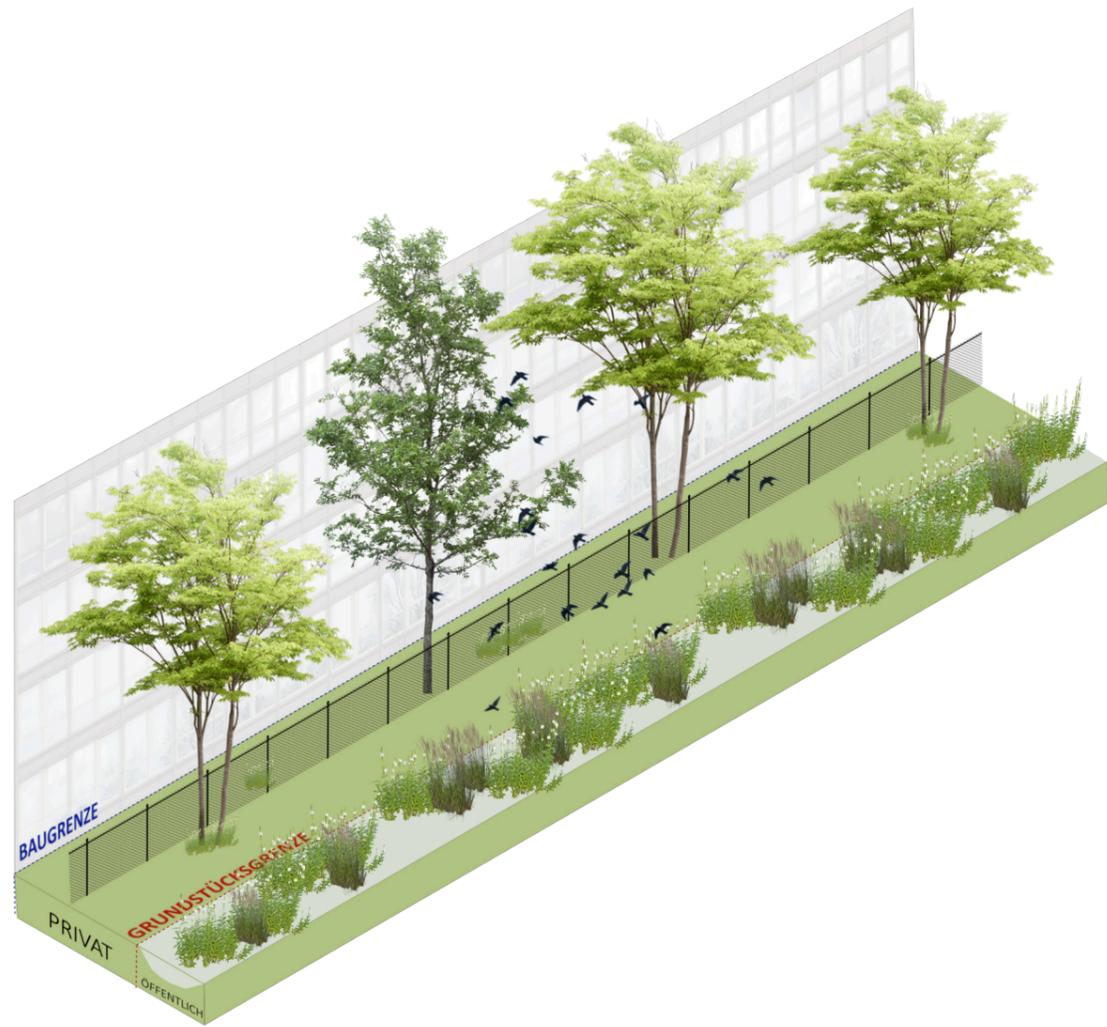

Projekt
Städtebauliches Realisierungskonzept des Biotechnologie Standortes im Bereich des „Hochschulweiterungsgeländes“ in Mainz Bretzenheim

Stand
 12.06.2024

Planinhalt
Typ C: Versickerungsmulde
Ohne Maßstab

Auftraggeber
 Landeshauptstadt Mainz
 Stadtplanungsamt (61)
 Zitadellebau, Bau A
 Am 87er Denkmal, 55131 Mainz

Auftragnehmer

bb22 architekten
 + stadtplaner

bb22 architekten + stadtplaner
 Maheras, Nowak, Schulz, Wilhelm PartG mbB
 Niddastraße 84
 60329 Frankfurt am Main

Drei Eins

Stadt Freiraum Architektur
 Drei Eins Stadt Freiraum Architektur
 Berghof Baltabol Faller PartG mbB
 Architektur und Landschaftsarchitektur
 Franziusstraße 6
 60314 Frankfurt am Main