BAUFELD 8

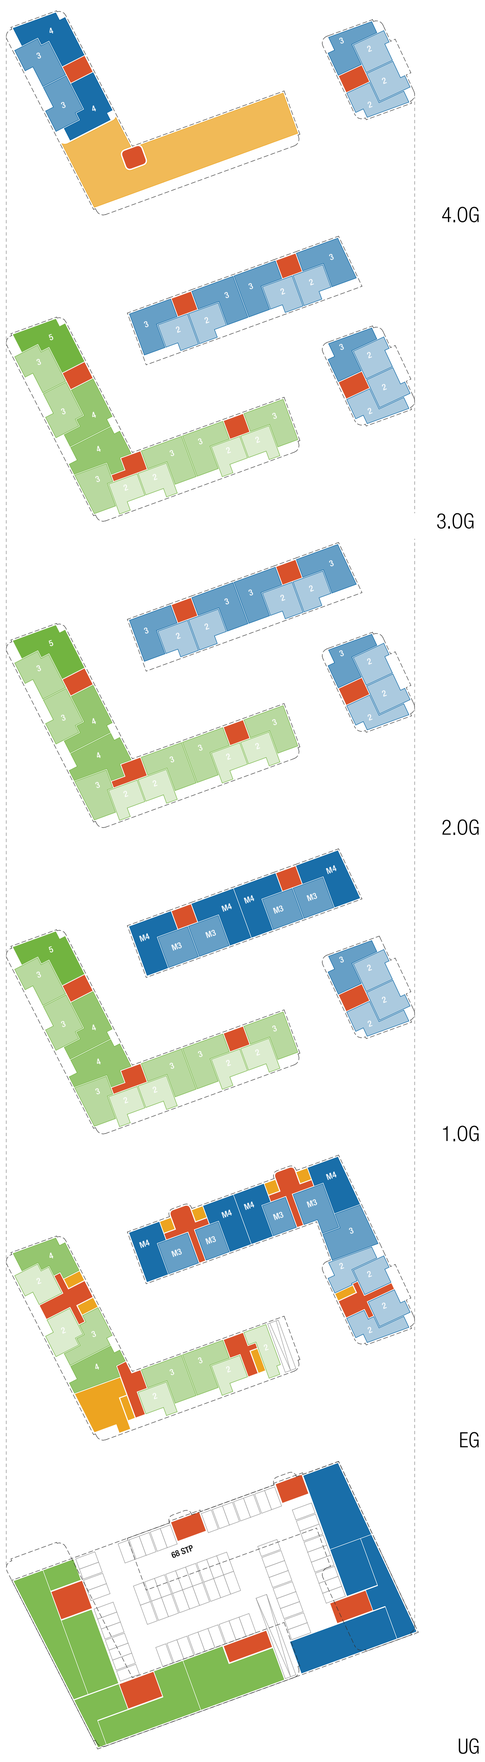

- Erschließung
- Ergänzende Nutzungen

Geförderte Wohnungen
- 2-Zi Wohneinheit
- 3-Zi Wohneinheit
- 4-Zi Wohneinheit
- 5-Zi Wohneinheit

Freifinanzierte Wohnungen
- 2-Zi Wohneinheit
- 3-Zi Wohneinheit
- 4-Zi Wohneinheit

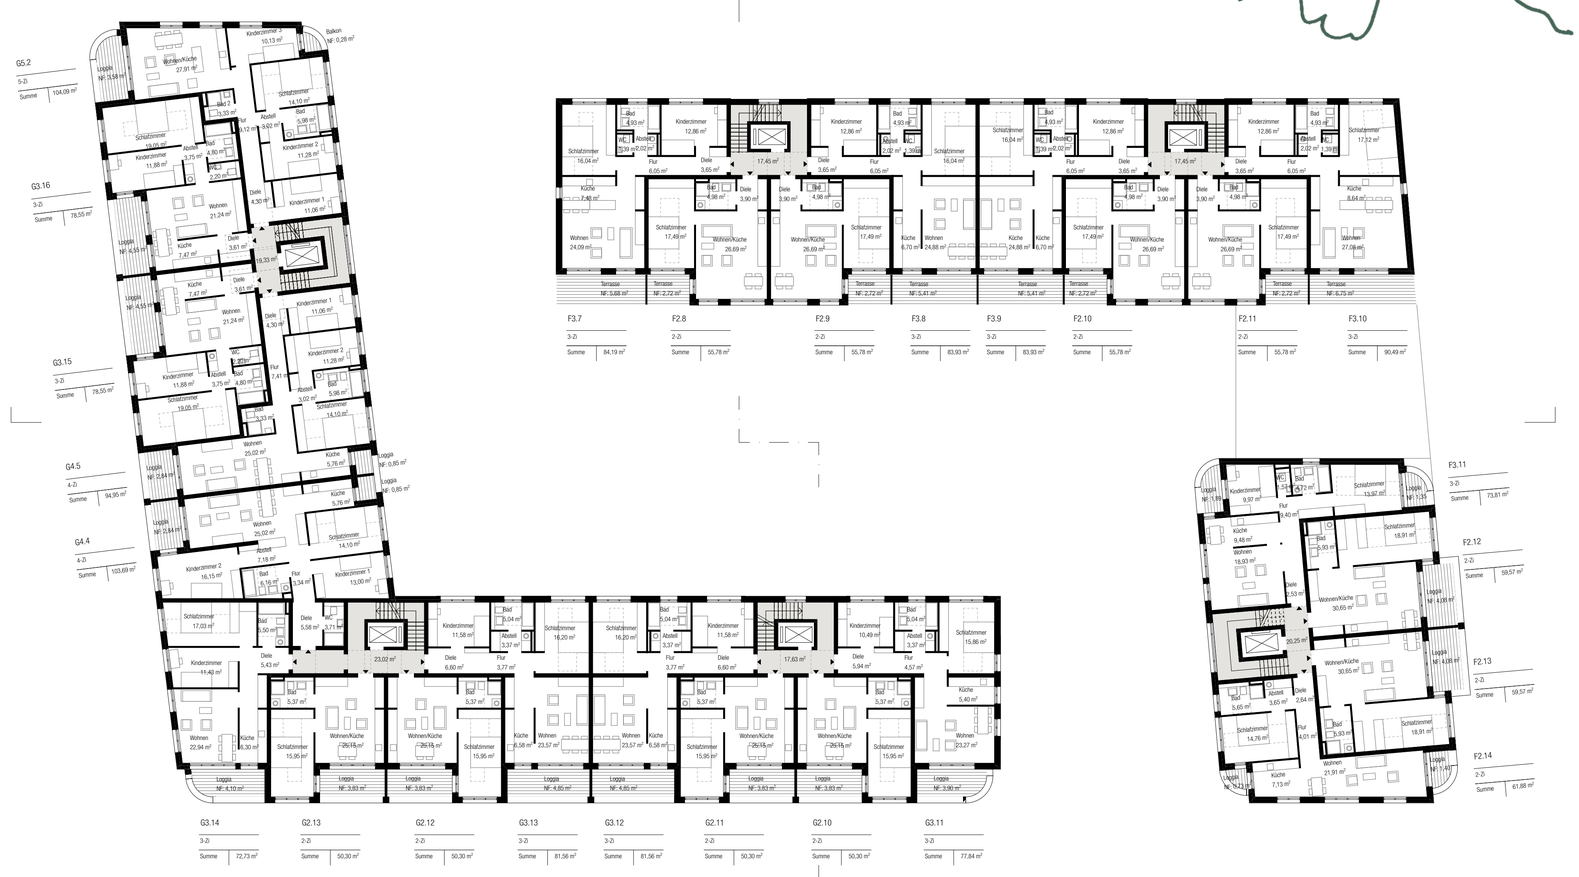

2. Obergeschoss 1:200

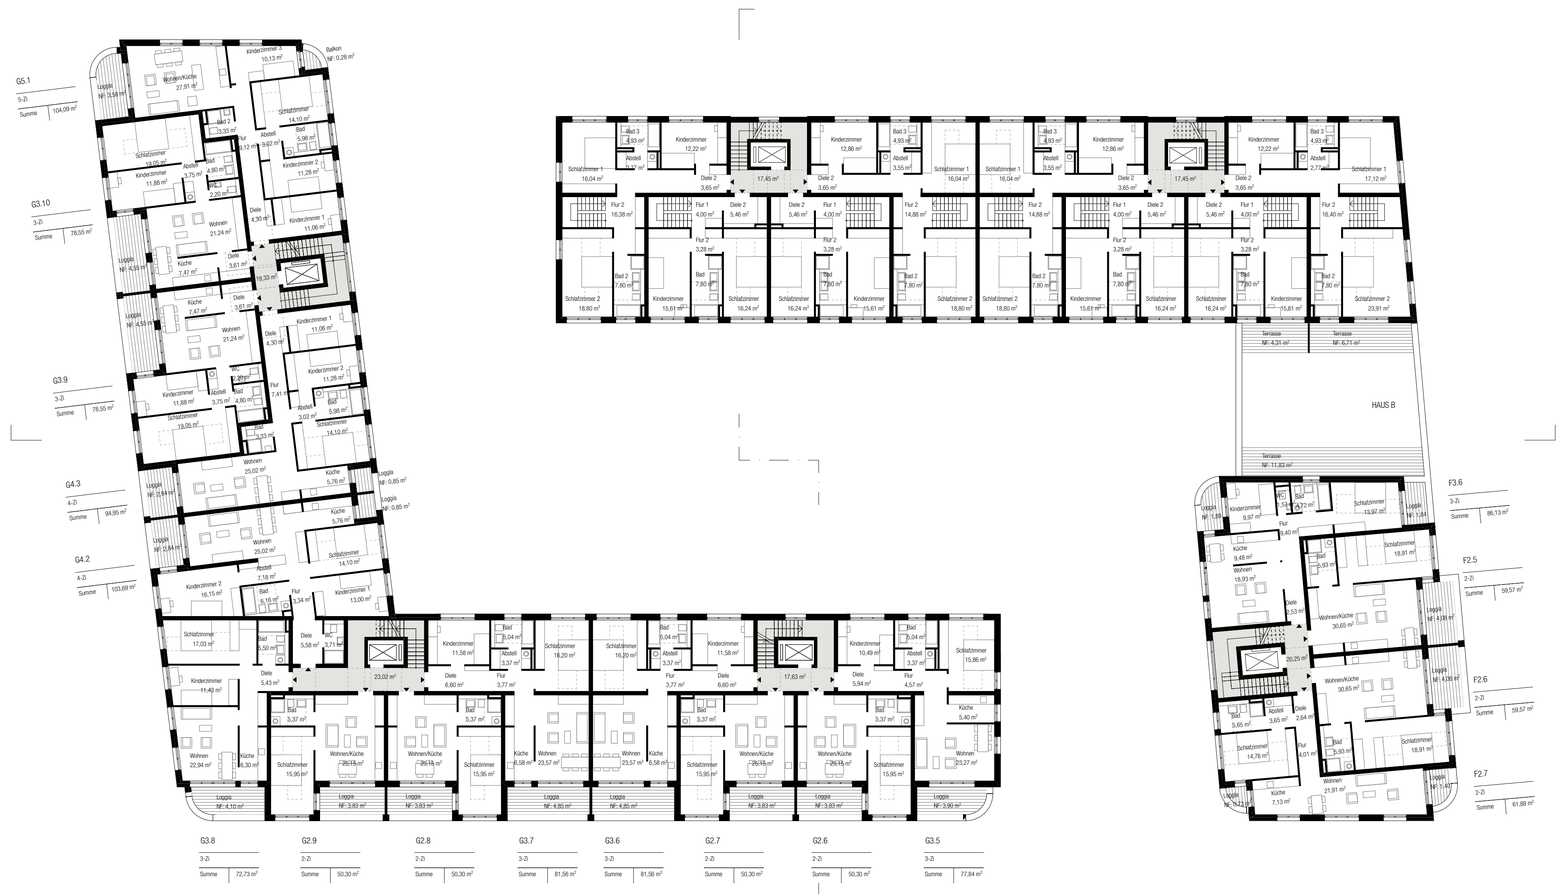

1. Obergeschoss 1:200

Ansicht Nord 1:200

Ansicht Ost 1:200